
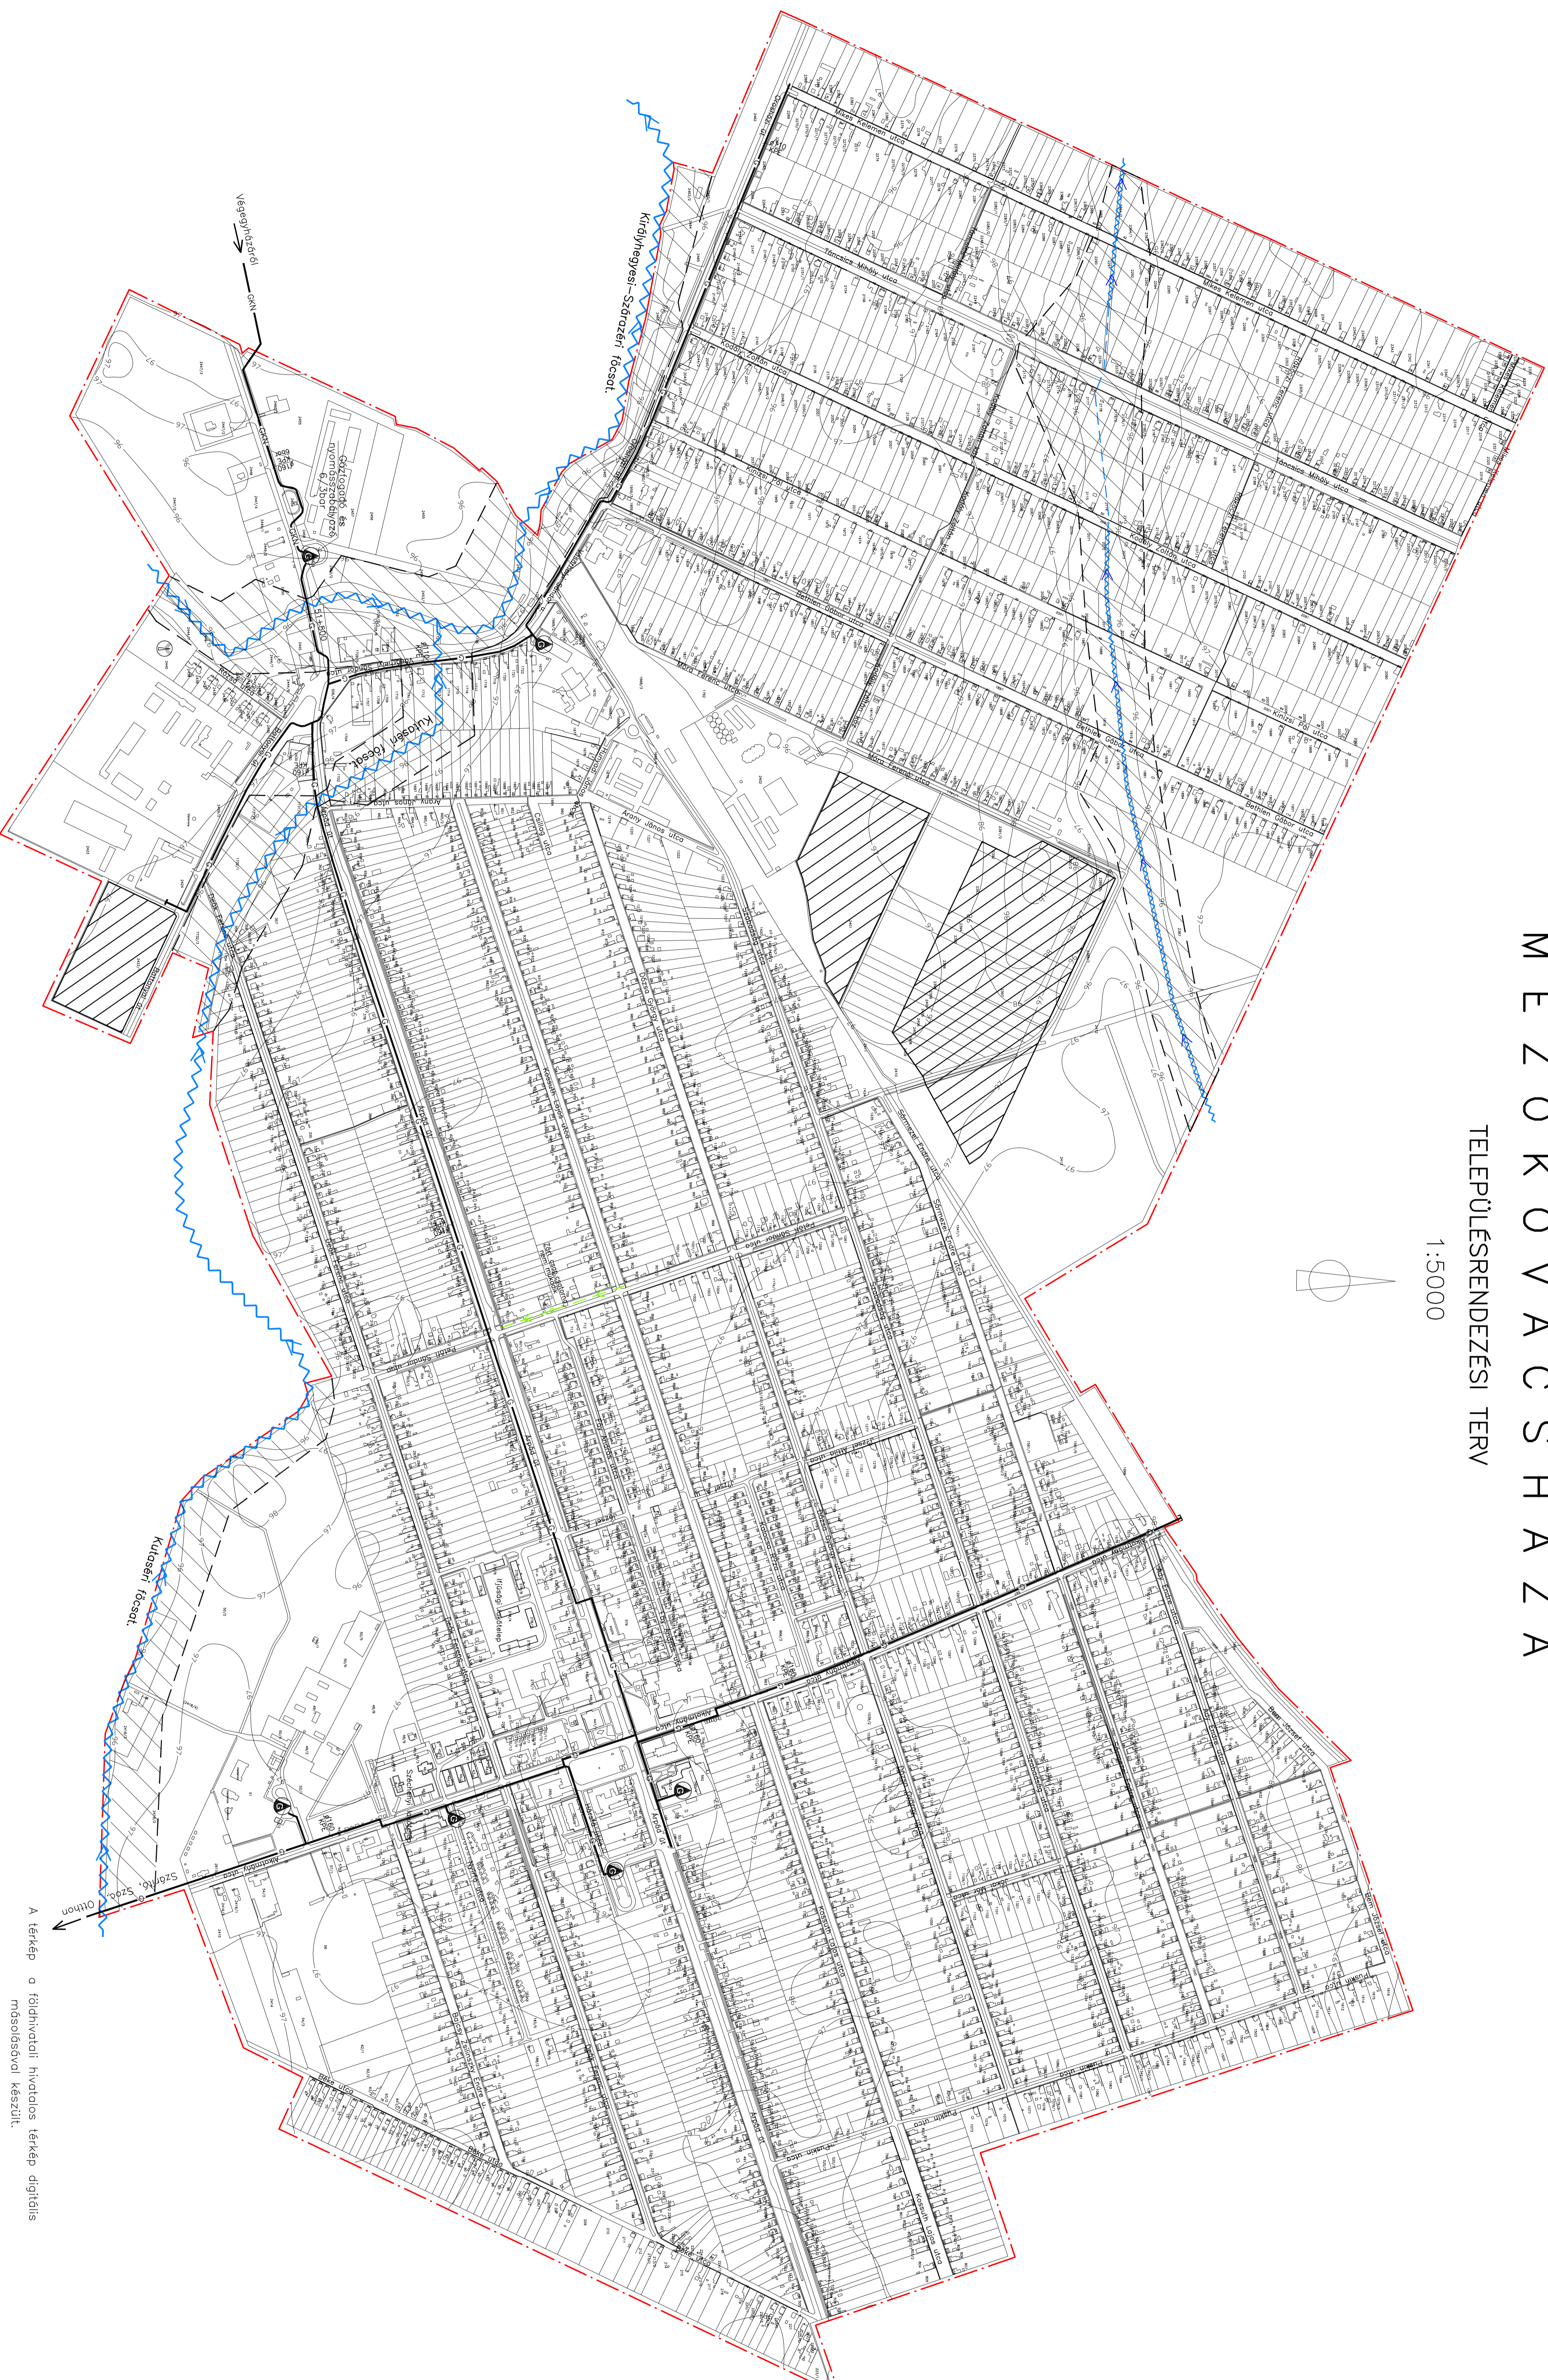


MEZŐKOVÁCSHAZA

TELEPÜLÉSRENDÉZÉSI TERV

1:5000

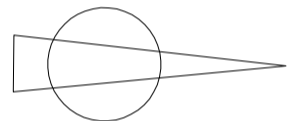

Jelmagyarázat

- Belterület határa
- Csapadékvíz közművek**
 - ATWIZIG kezelésű főcsatorna
 - Vízgazd. Társulati kezelésű csatorna
 - Űrkormányzati kezelésű zóni csatorna
 - Csapadékvíz elvezetéssel ellátott terület
- Gázközművek**
 - GNV
 - Nagy-középnomású gázvez. (4-25 bar)
 - Gázelosztó vezeték (3 bar)
 - Gázfogadó állomás és nyomásszabályozó
 - Gázvezetékkel ellátandó terület



Tér és Terület Bt.
Földrajzi tervezés:
BELTERÜLETI TERVEZÉS
KÖZMŰTAN (GÉPÉSZTAN, GAZDASÁGTAN)
KÖZLEKÉSEK (KÖZLEKÉSEK, GAZDASÁGTAN)
Műlt József
Szakértő:
Építész:
2004. 11.
Bt. szám:
1-9

A térkép a földhivatali hivatalos térkép digitális másolatával készült.