
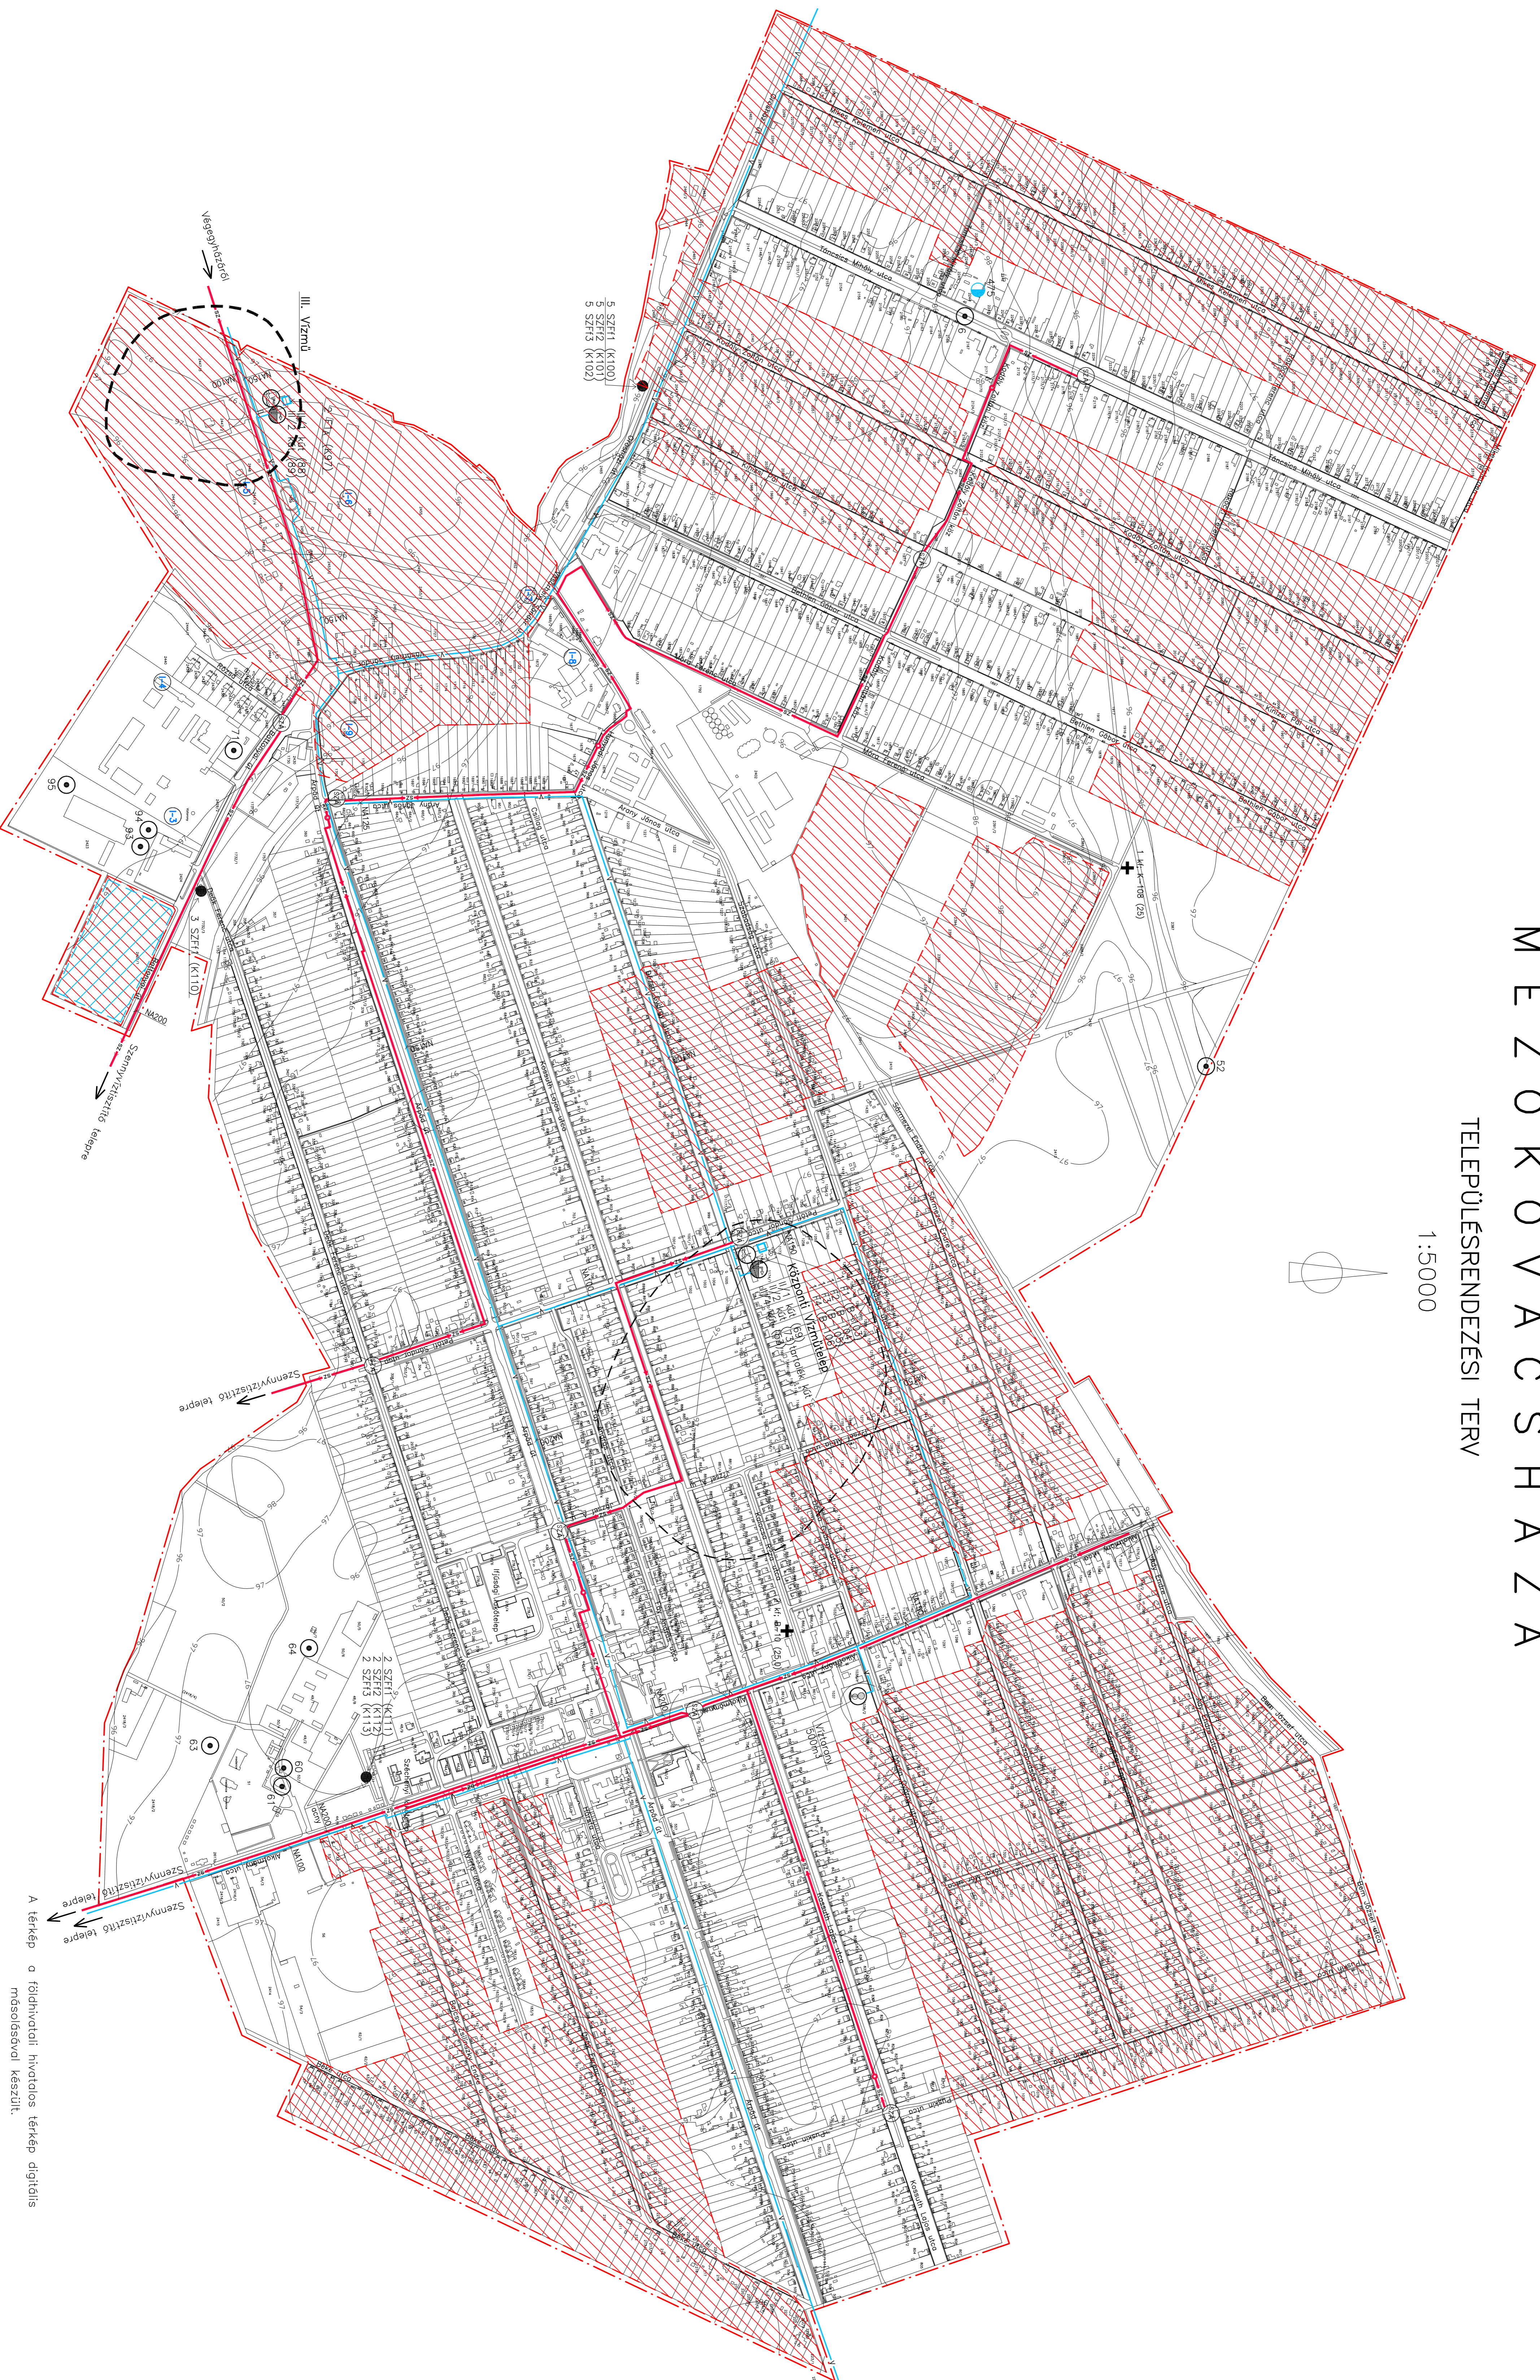


MEZŐKOVÁCSHAZA

TELEPÜLÉSRENDÉZÉSI TERV

1:5000

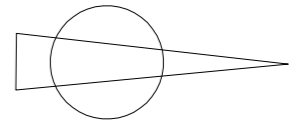

Jelmagyarázat

Belterület határa

Vízkezelések

Víznyű

Víztorony (pl.: víztorony, medence)

Víznyűkút

Fürdő kút

Ivóvíz gerincvezeték

Talajvízszintmérő kút

Kistérségi Víznyű észlelkút

Szennyzőforrást feltáró kút

Kutatőrés

Vízvezetékkel ellátandó terület

Számított vágódóm

100 év előresi idő felszíni metszete

Szennyvízkezelések

Szennyvíz fogyújtó csatorna (gravitációs)

Szennyvíz fogyújtó csatorna (nyomó-, vákumos)

Szennyvízdiemelő

Szennyvízcsatornával ellátandó terület

Pontszerű ipari szennyzőforrás



Tér és Terület Bt.

Belső megrendelő:
BELTERÜLETI
RENDEZÉSI
JAVASLAT I.
(MŰSZERLEÍRÁS)
Körmend
Műt. József

Szerkesztő:
Bárány
2004. 11.
Készült
1-9