
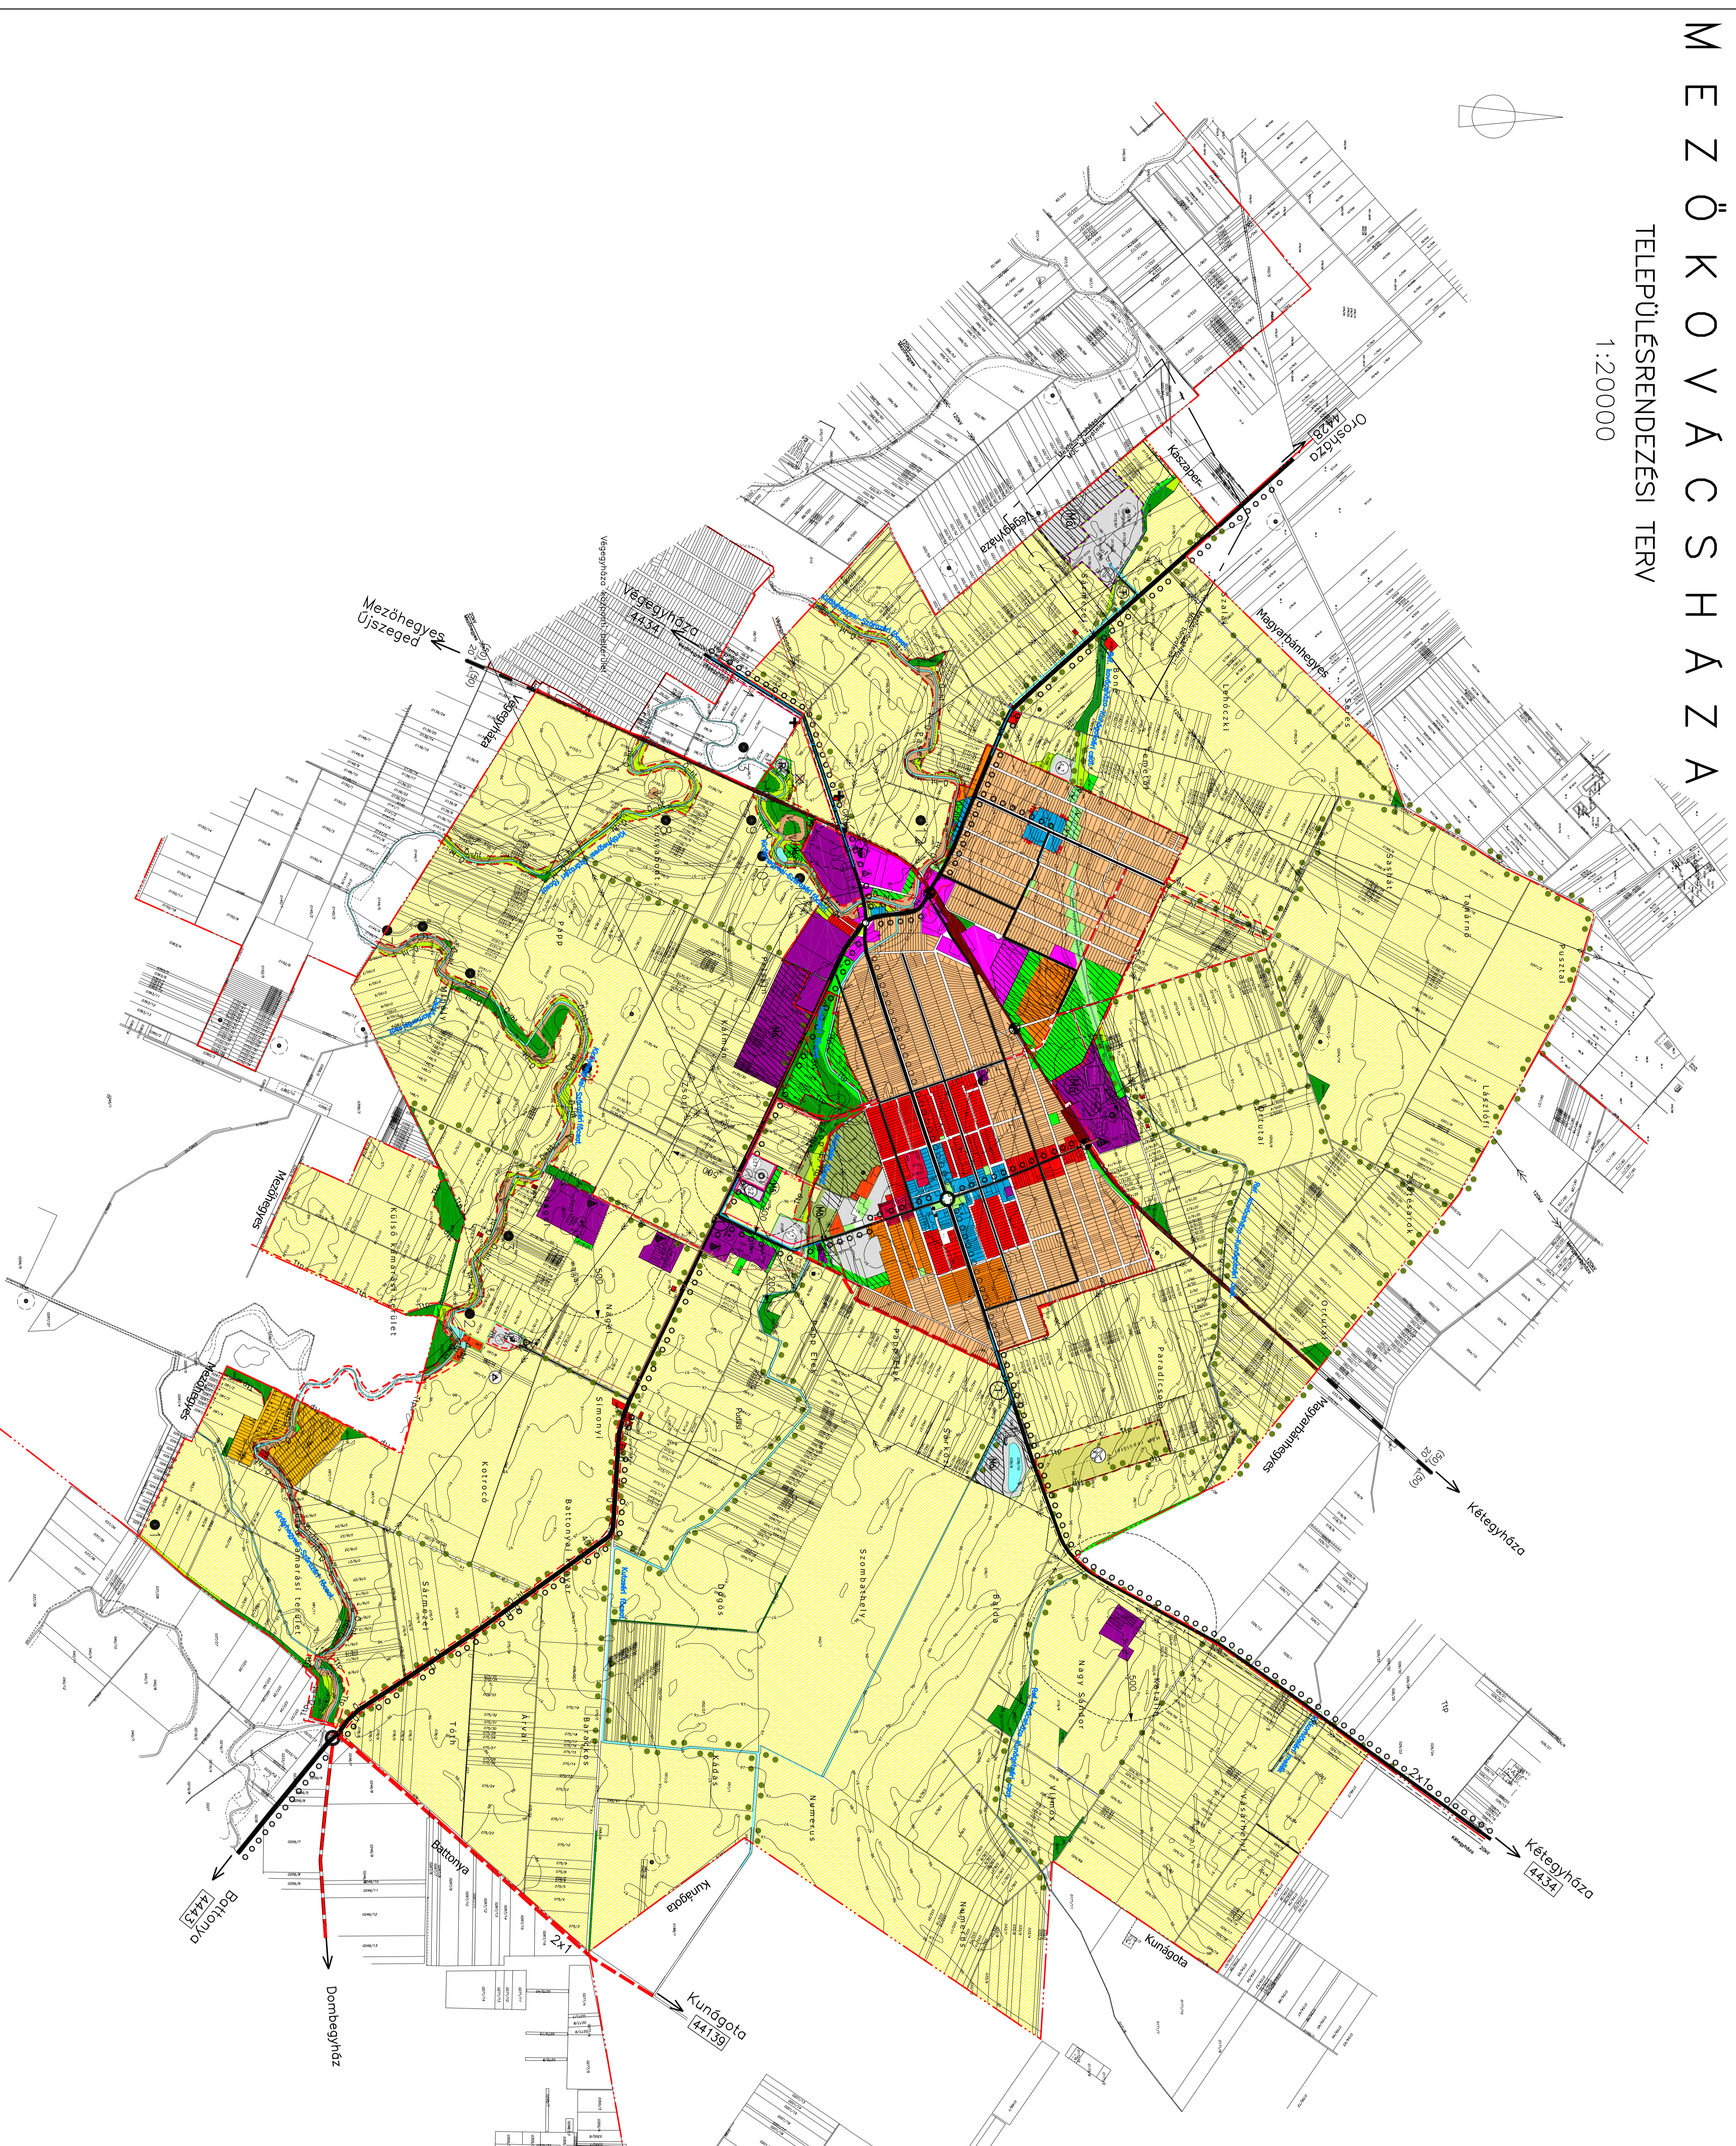


MEZŐKOVÁCSHAZA

TELEPÜLÉSRENDEZÉSI TERV

1:20000

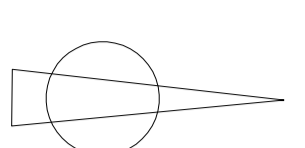

Jelmagyarázat

- Közigazgatási terület határa
- Belterület határa
- Nagyvárosias lakóterület
- Kisvárosias lakóterület
- Kertvárosias lakóterület
- Falusias lakóterület
- Településközponti vegyes terület
- Gazdasági kereskedelmi, szolgáltató terület
- Gazdasági ipari terület
- Zöldterület közpark, közkert
- Mezőgazdasági terület–általános
- Mezőgazdasági terület–kertes
- Mezőgazdasági terület–gyep
- Erdő–védelmi
- Erdő–gazdasági
- Erdő–egészségügyi, turisztikai
- Vizgazdálkodási terület–tó, csatorna, halastó
- Vizgazdálkodási terület–megőrzendő nádas
- Különleges terület
- Különleges terület–temető terület
- Különleges terület–kegyeleti park
- Kemping tóbor
- Mezőgazdasági repülőtér
- Különleges terület–szemléterek
- Különleges terület–szennyvíztisztító
- Hulladék udvar
- Különleges terület–szociális otthon
- Különleges terület–lovas pálya
- Védőtáv. határa m-ben
- Tanya, tanyahegy
- Tervezett területfelhasználás (szín kód) eredeti ter. felhasználással (beta jel) eredeti ter. felhasználás szöveges jelének magyarázata általános mezőgazdasági terület
- Műi értékek védelme
- 5. Régészeti lelőhely
- Művi értékvédelmi terület határa
- Kiemelt figyelmet igénylő középkori faluhely
- Táj- és természetvédelem
- Potenciális természeti terület határa
- Ökológiai folyosó határa
- Helyi jelentőségű védett természeti érték
- Egyedi tölterék
- Javosolt tölterék
- Magórzendő fasor
- Kiegészítendő fasor
- Rekultivandó terület

Közföldelés

- Országos főút
- Országos mellékút
- Tervezett országos mellékút
- Meglévő helyi gyűjtőút
- Tervezett helyi gyűjtőút
- Meglévő fontosabb kiszolgáló út
- Tervezett fontosabb kiszolgáló út
- Fontosabb közúti csomópont
- Meglévő vasúti átjáró
- Tervezett vasúti átjáró
- Vasúti mellékvonal
- Közföldelési terület vasúti
- Közföldelési terület repülőtér
- Ngyföld. külsőszintű keresztelés
- Meglévő kerékpárút
- Tervezett kerékpárút
- Vasúti állomás
- Vasúti megálló
- A közút száma
- Fogyalognút
- Üzemanyagtöltő állomás
- Autóbuszpályaudvar
- Megszüntető jel
- Vízkielvezők
- Víznyű
- Víznyúlókutak
- Melyfórásd kut
- Mól kezelésben lévő kutak
- Ivóvíz gerfinvezeték
- Szennyvíztorrasi felháró kutak
- Kútatófórás
- Szennyvíztisztító mű
- Szennyvíztisztító mű
- Szennyvíz-fegyűjtő csatorna (gravitációs)
- Szennyvíz-fegyűjtő csatorna (nyomó- / vákumos)
- Szennyvíztisztító mű
- Gázvezeték
- Nagy-köznyomású gázvez. (4-25 bar) védőtáv. 5-5m
- Gázvezeték vezeték (3 bar)
- Gáznyomásszabályozó
- Elektronos, hírközlési kézföldelés
- Nagyfesz. 120kV szabodvez. védőtáv. 6-6m
- Középfesz. 20kV szabodvez. védőtáv. 6-6m
- Transzformátor állomás
- Távközlési helyi körzöldelési védőtáv. 2-2m
- Távközlési optikai kábel védőtáv. 2-2m

Tér 69 Terület Bt

Btj megnevezése:
IGAZGATÁSI TERÜLETI TELEPÜLÉSRENDEZÉSI TERV
 Tervező: **Tomcsa György**
 Szerkesztő: **Boross László**
 Ellenőrző: **Boross László**
 Dátum: **2004. 12.**
 Rajzszám: **T-1**

A térkép a földhivatali hivatalos térkép digitális másolatából készült.